
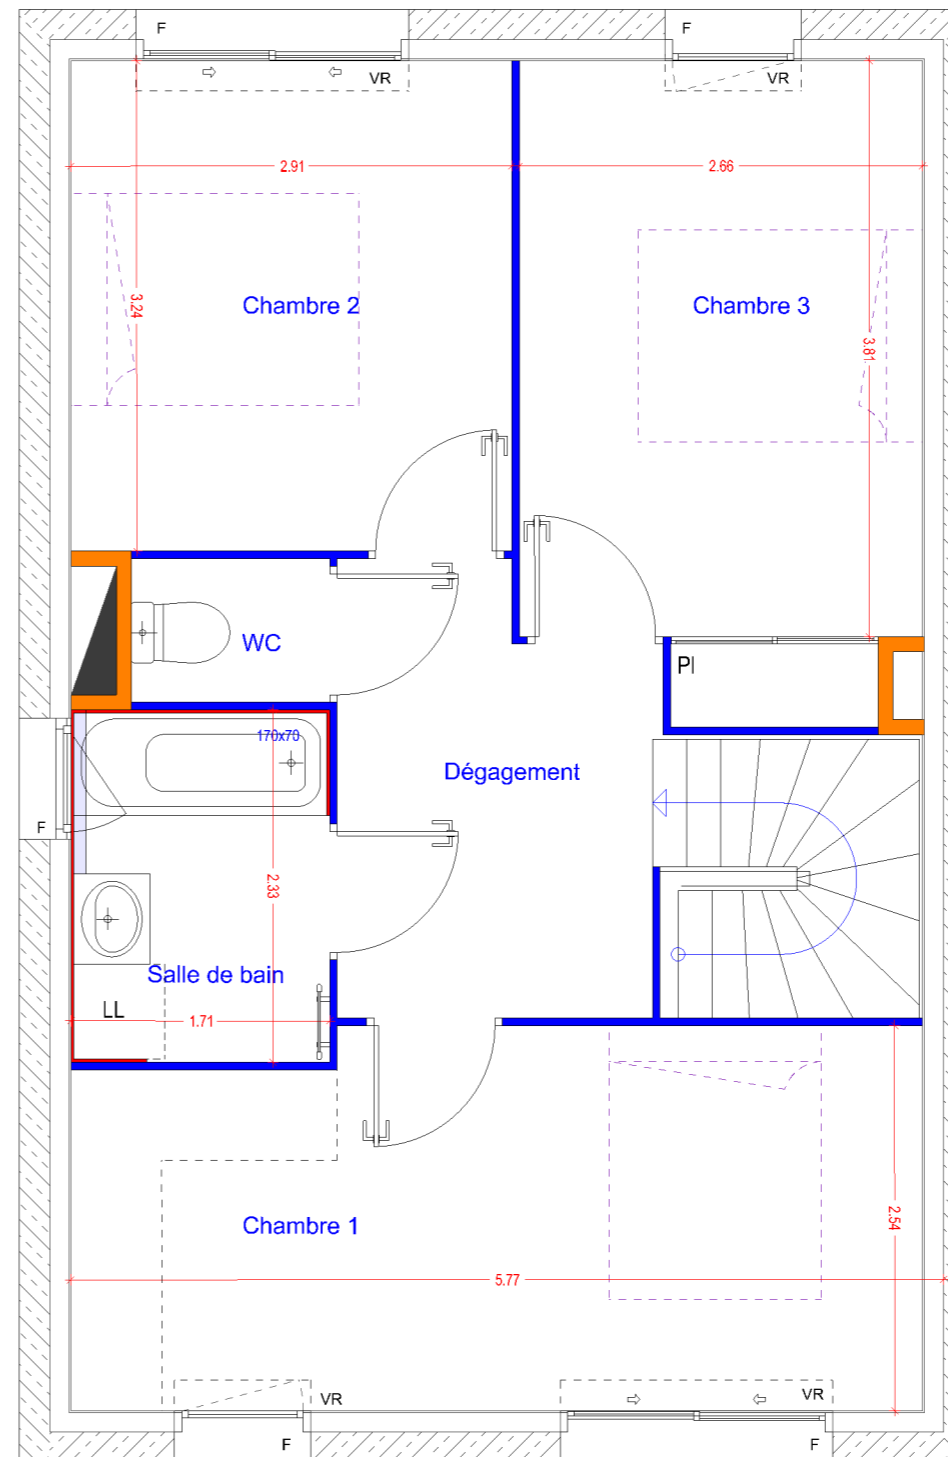



Plan Rdc

Plan R+1

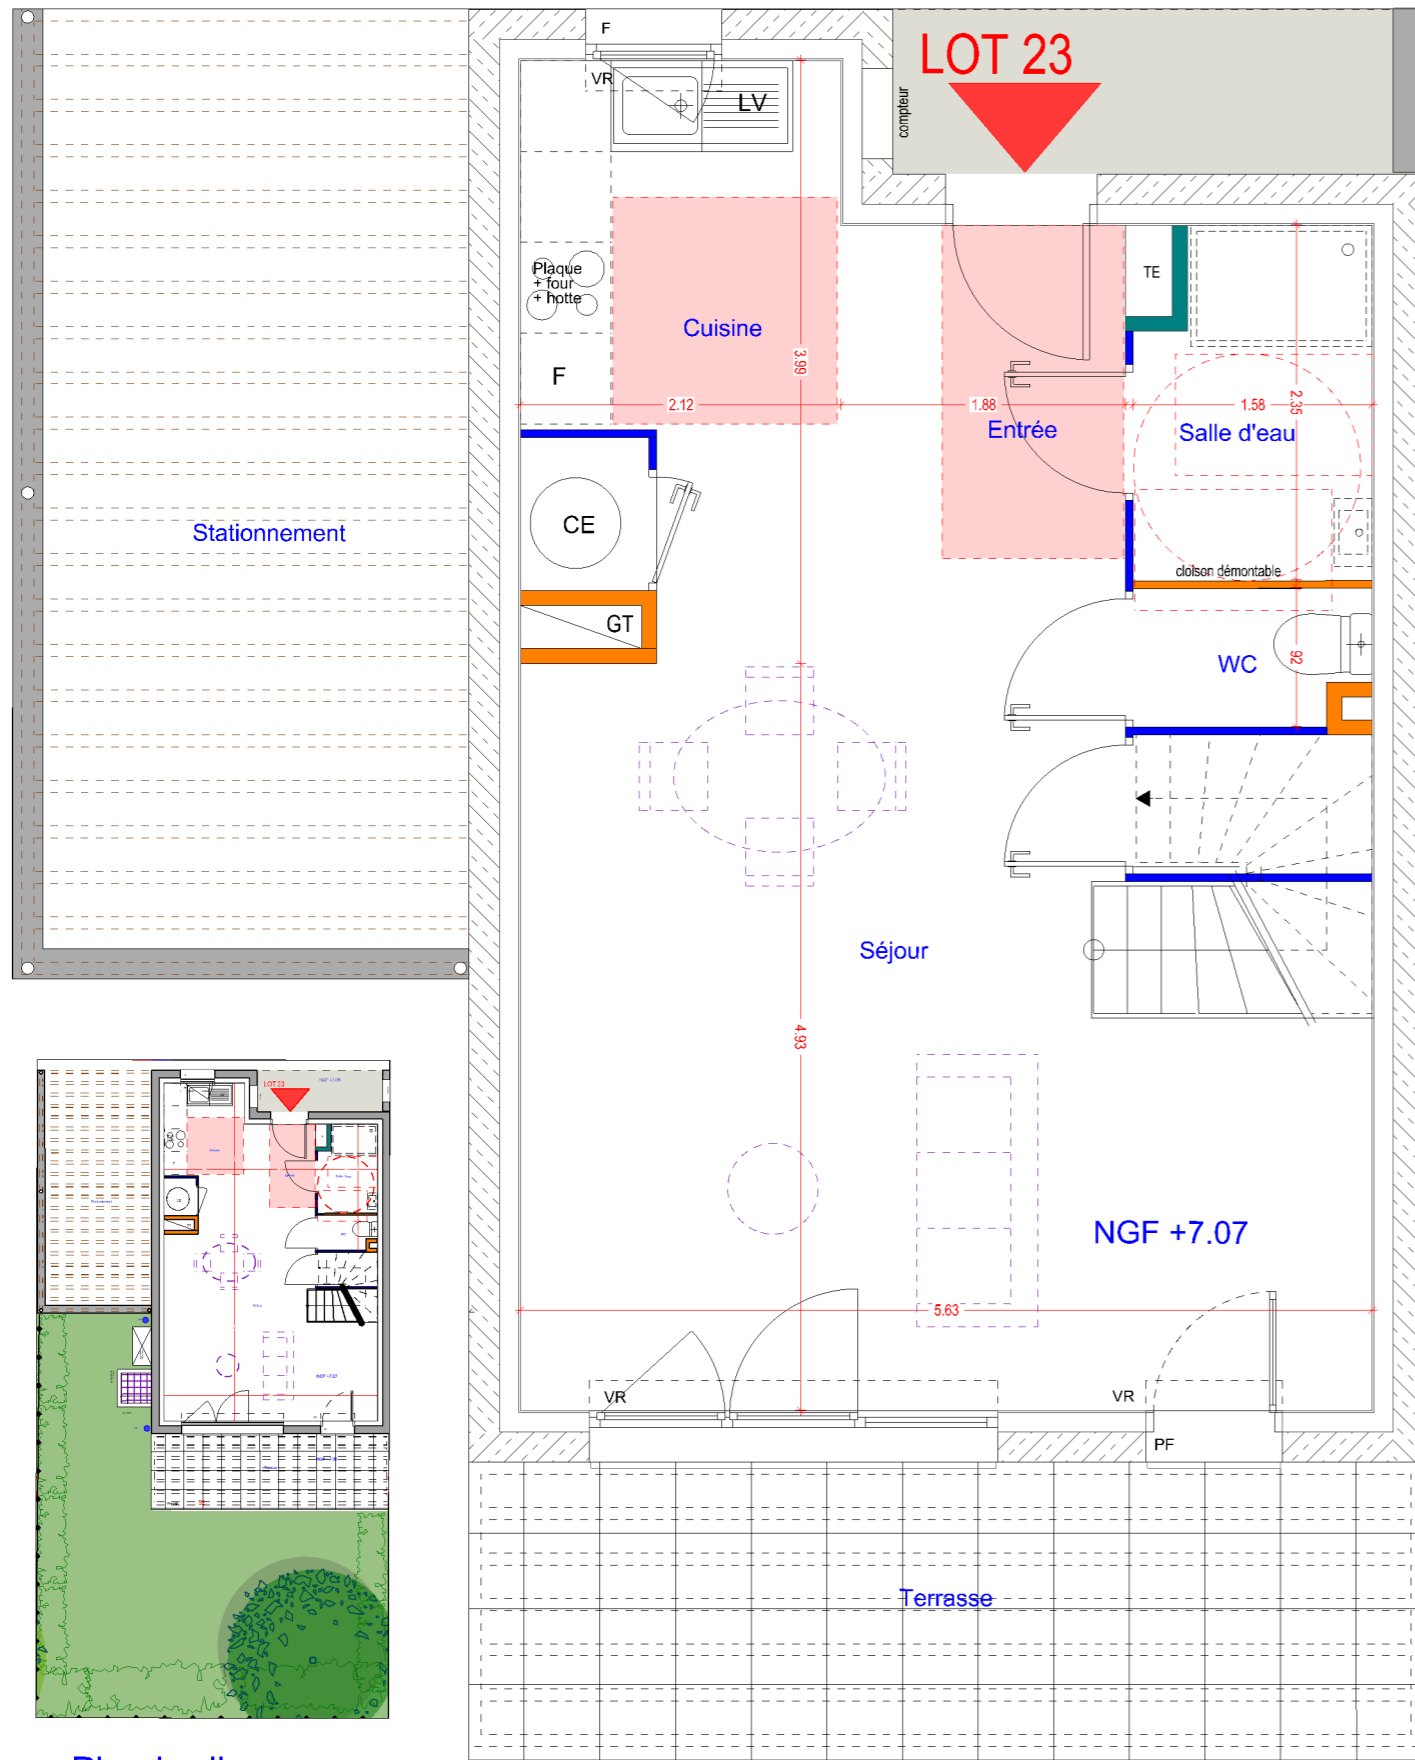

Ouest Provence
HABITAT

JARDINS DE BOS - FOS SUR MER
Chemin de Bos
13 270 Fos-sur-Mer

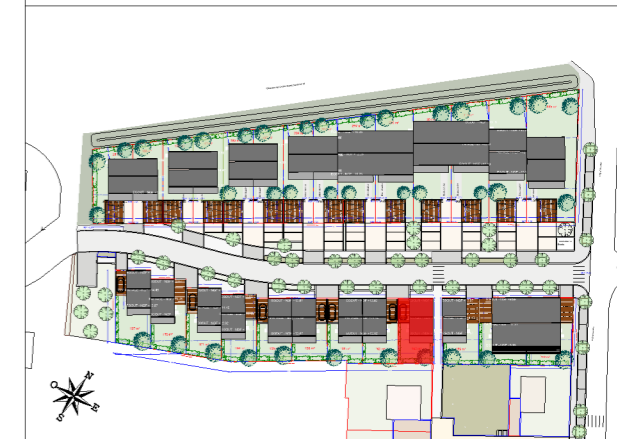

Type	Lot
T4	23

Entrée	4.4 m ²
Séjour	27.4 m ²
Cuisine	6.8 m ²
Salle d'eau	3.4 m ²
WC	1.5 m ²
Dgt	6.2 m ²
Chambre 1	13.8 m ²
Chambre 2	11.0 m ²
Chambre 3	9.4 m ²
Salle de Bain	3.9 m ²
WC	1.2 m ²
SURFACE TOTALE HABITABLE	89.0 m²
Stationnement	16.9 m ²
Terrasse	12.6 m ²
Jardin	67.2 m ²
SURFACE TOTALE PRIVATIVE	185.7 m²

Plan jardin



Nota: les surfaces et les cotes peuvent varier de 3% (trois pour cent) en fonction des techniques de construction choisies. L'emplacement des appareillages électriques et de plomberie est donné à titre indicatif. Des retombées, soffites, faux-plafonds placards, chauffe-eau et largeur WC pourront être déplacés en fonction des solutions techniques retenues et leurs impératifs