



Plan Rdc

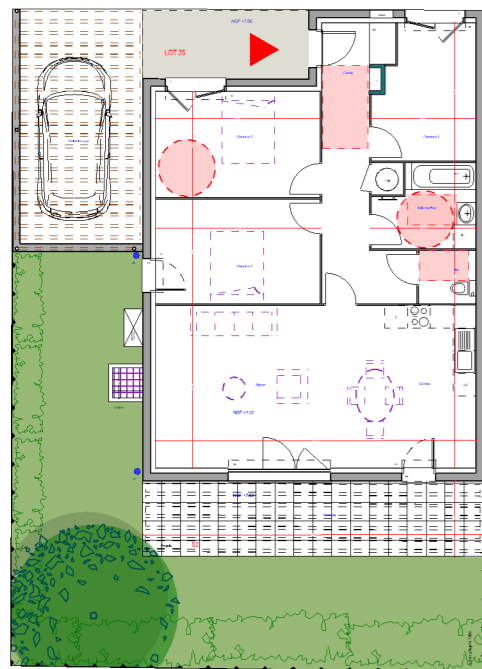

Plan jardin

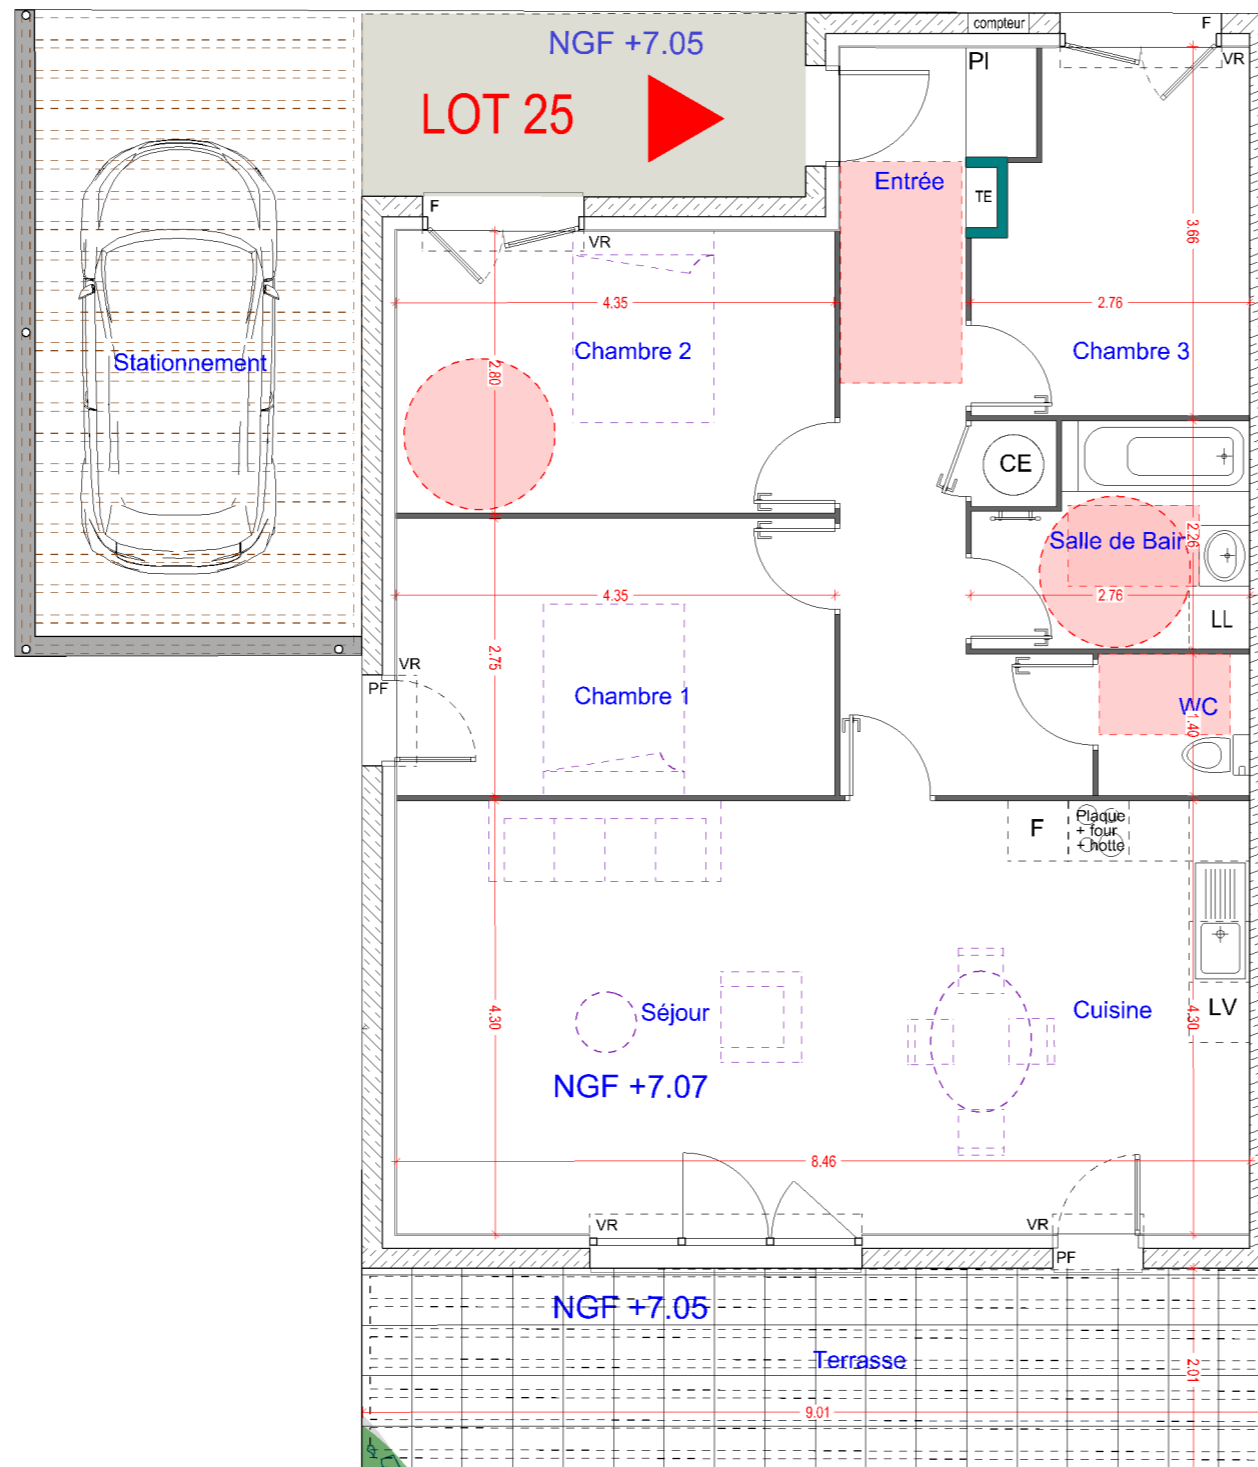

JARDINS DE BOS - FOS SUR MER  
Chemin de BOS  
13 270 Fos-sur-Mer



Type	Lot
T4	25

Entrée	4.1 m <sup>2</sup>
Séjour	26.0 m <sup>2</sup>
Cuisine	10.3 m <sup>2</sup>
WC	2.1 m <sup>2</sup>
Dgt	8.4 m <sup>2</sup>
Chambre 1	12.1 m <sup>2</sup>
Chambre 2	11.9 m <sup>2</sup>
Chambre 3	9.2 m <sup>2</sup>
Salle de Bain	5.4 m <sup>2</sup>
<b>SURFACE TOTALE HABITABLE</b>	<b>89.5 m<sup>2</sup></b>
Stationnement	20.1 m <sup>2</sup>
Terrasse	17.9 m <sup>2</sup>
Jardin	65.2 m <sup>2</sup>
<b>SURFACE TOTALE PRIVATIVE</b>	<b>192.7 m<sup>2</sup></b>

Nota: les surfaces et les cotes peuvent varier de 3% (trois pour cent) en fonction des techniques de construction choisies. L'emplacement des appareillages électriques et de plomberie est donné à titre indicatif. Des retombées, soffites, faux-plafonds placards, chauffe-eau et largeur WC pourront être déplacés en fonction des solutions techniques retenues et leurs impératifs

PLAN DE VENTE

05/12  
2024