

LOT 10



Ech : 1/500



"Domaine des Romarins"
Avenue Georges Pompidou
FOS SUR MER

Plan de vente - Août 2025

| Lot | Type |
|-------------|------|
| LOGEMENT 10 | T 4 |

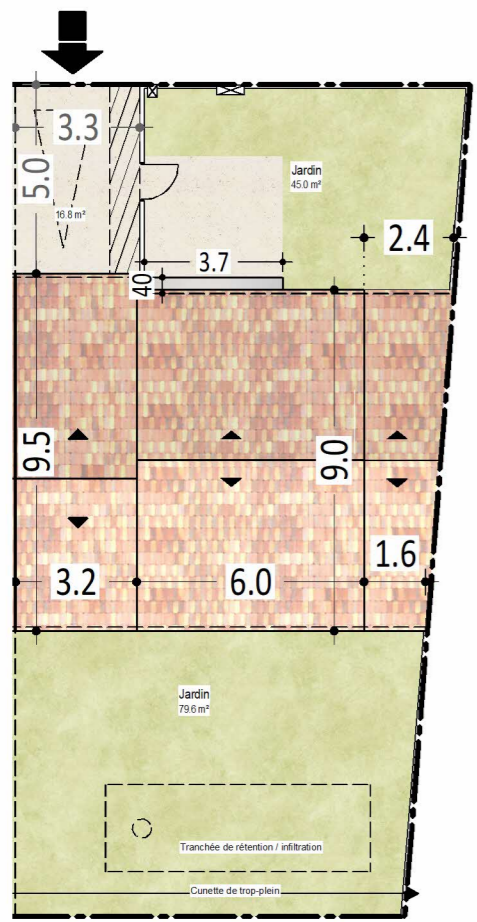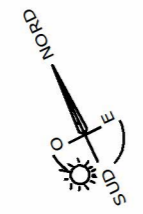


Ech : 1/200


SURFACE HABITABLE

| | |
|-------------------|--------------------------|
| RDC | |
| Salon | 26.8m ² |
| Cuisine | 10.5m ² |
| Sanitaire | 4.1m ² |
| Rgt | 0.8m ² |
| Espace multimédia | 6.8m ² |
| R+1 | |
| Ch.1 | 9.0m ² |
| Ch.2 | 10.6m ² |
| Ch.3 | 10.1m ² |
| SDB | 4.9m ² |
| Dgt | 2.8m ² |
| TOTAL | 86.4m² |
| Garage | 15.0m ² |
| Abri non clos | 15.7m ² |
| Stationnement | 16.8m ² |
| Jardin Nord | 45.0m ² |
| Jardin Sud | 79.6m ² |

Surfaces sous réserve du plan de division géométrique

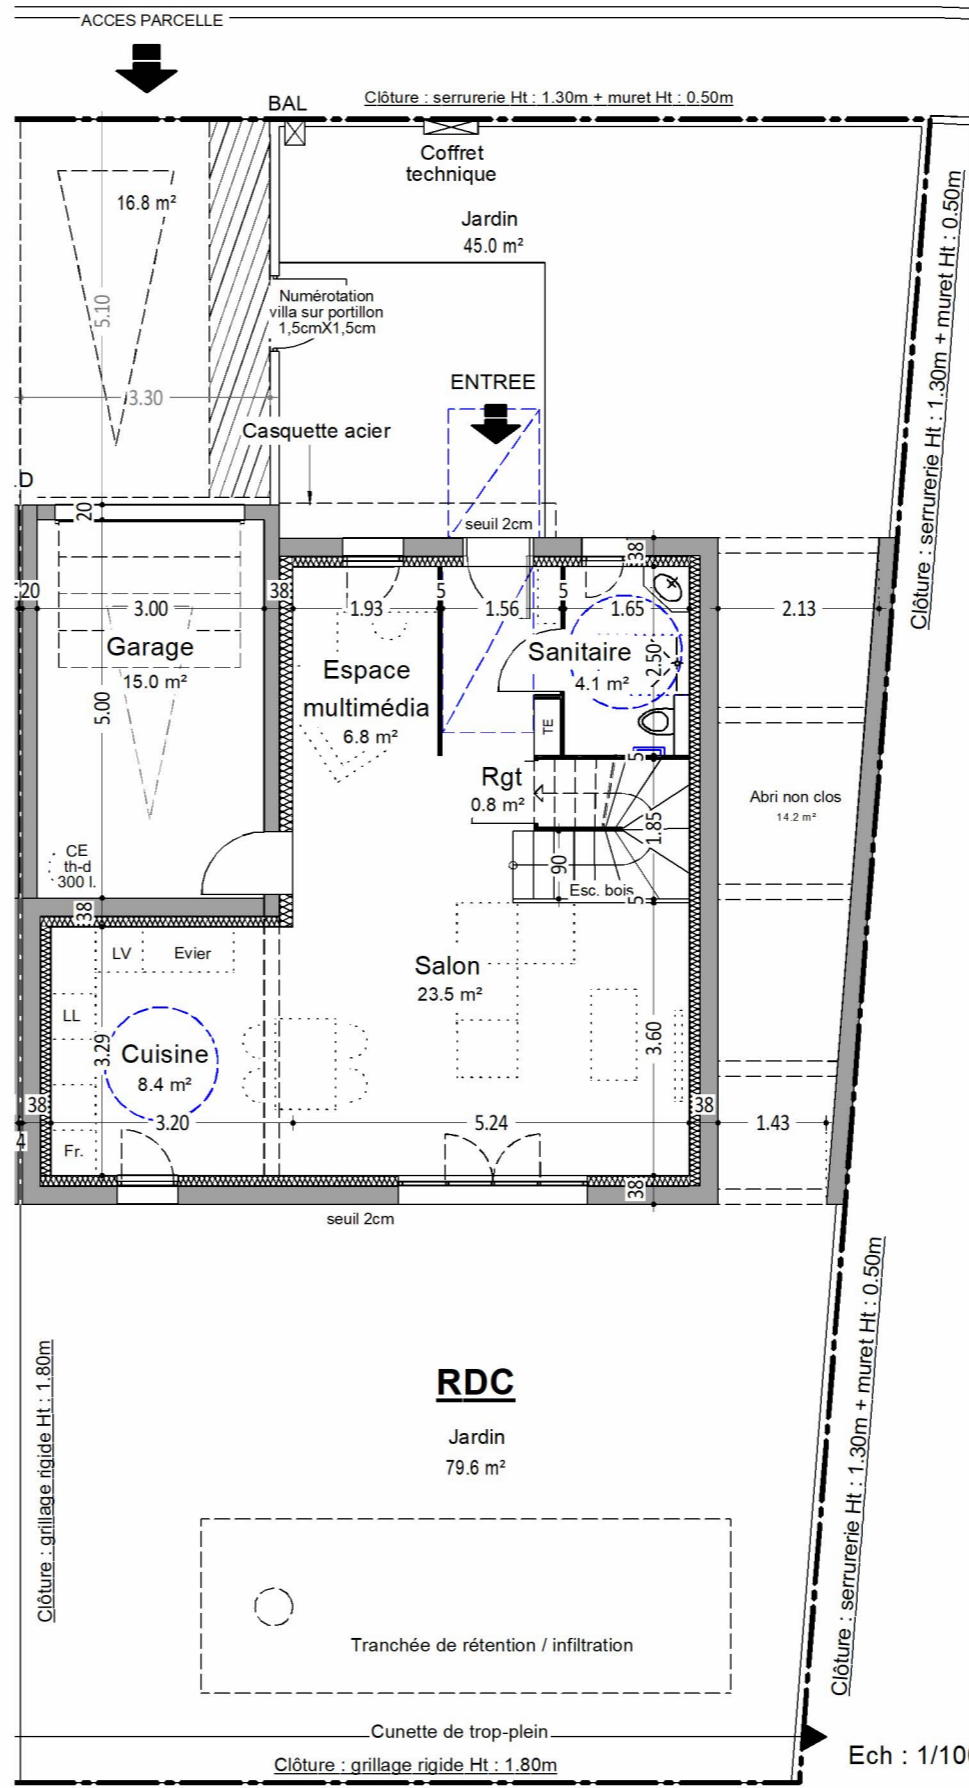

Ech : 1/100

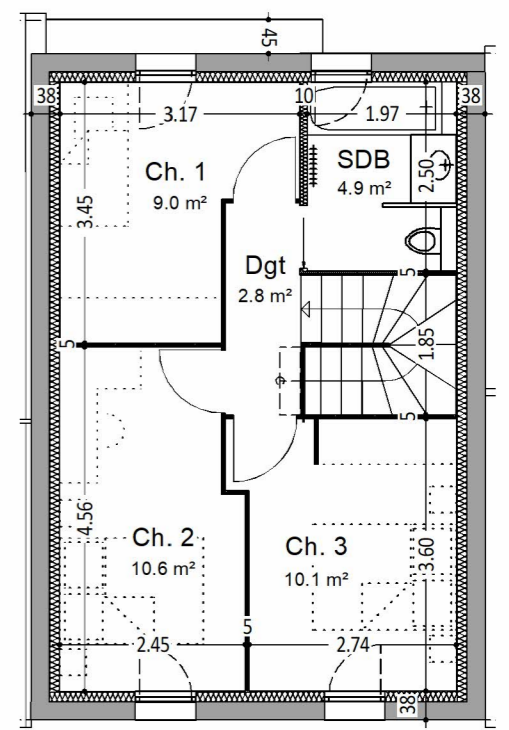

R+1

Tout en conservant les caractéristiques essentielles du plan, le Maître d'Ouvrage se réserve la possibilité d'y apporter des modifications pour des raisons de réglementation et de construction. Ce document peut donc être modifié pour des raisons administratives ou techniques, surfaces, cotations, retombées, soffites, gains, position des cloisons, canalisation, sont des données à titre indicatif.