



Plan Rdc

Plan R+1

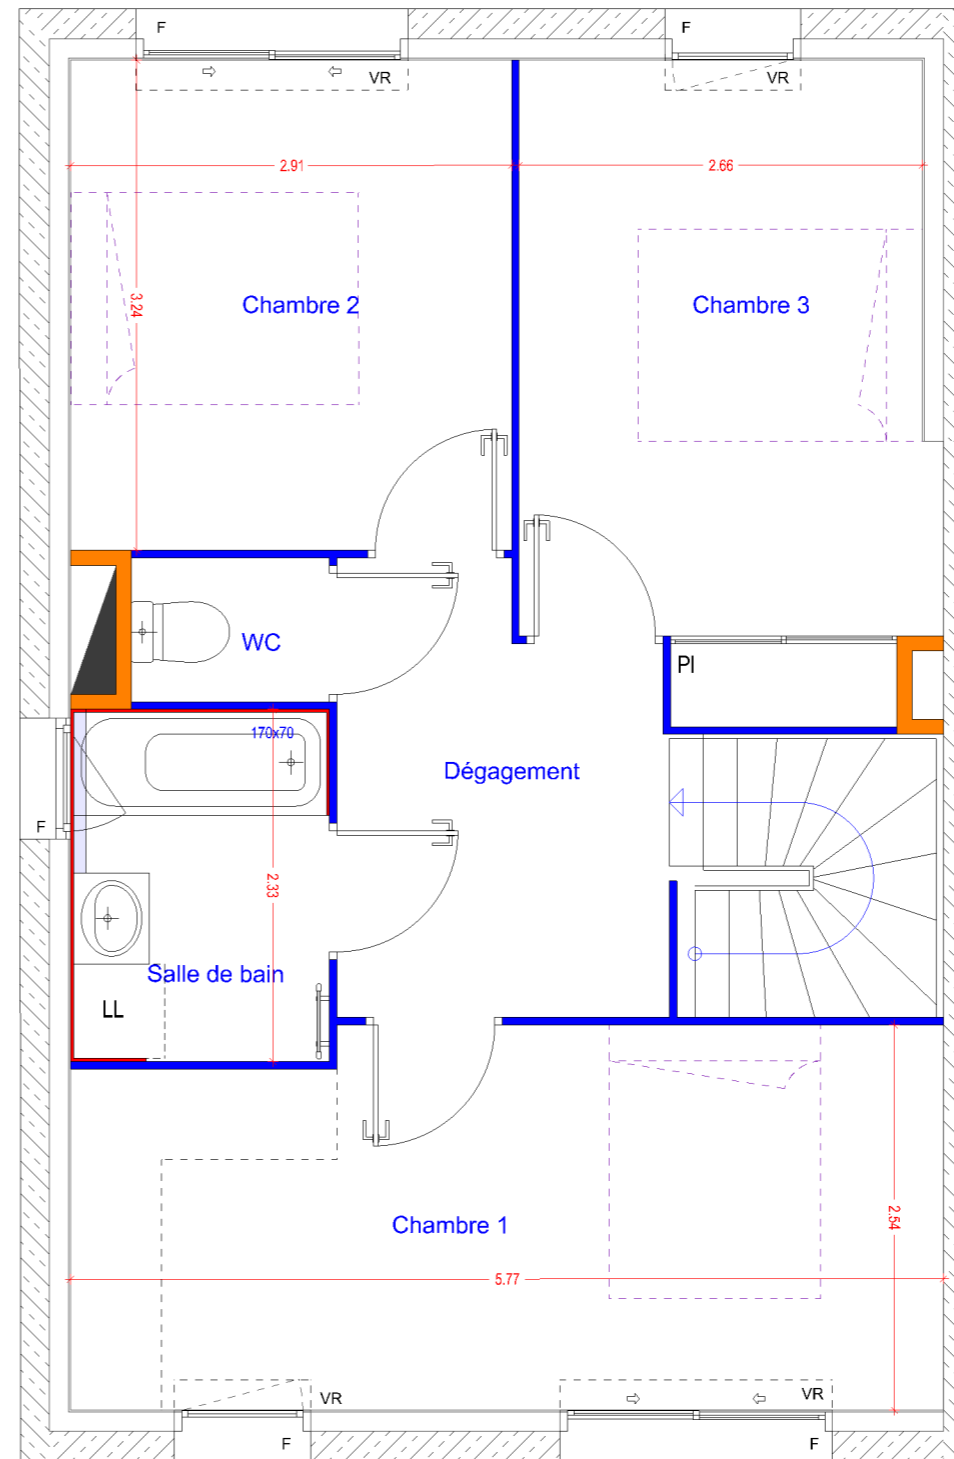

Plan jardin

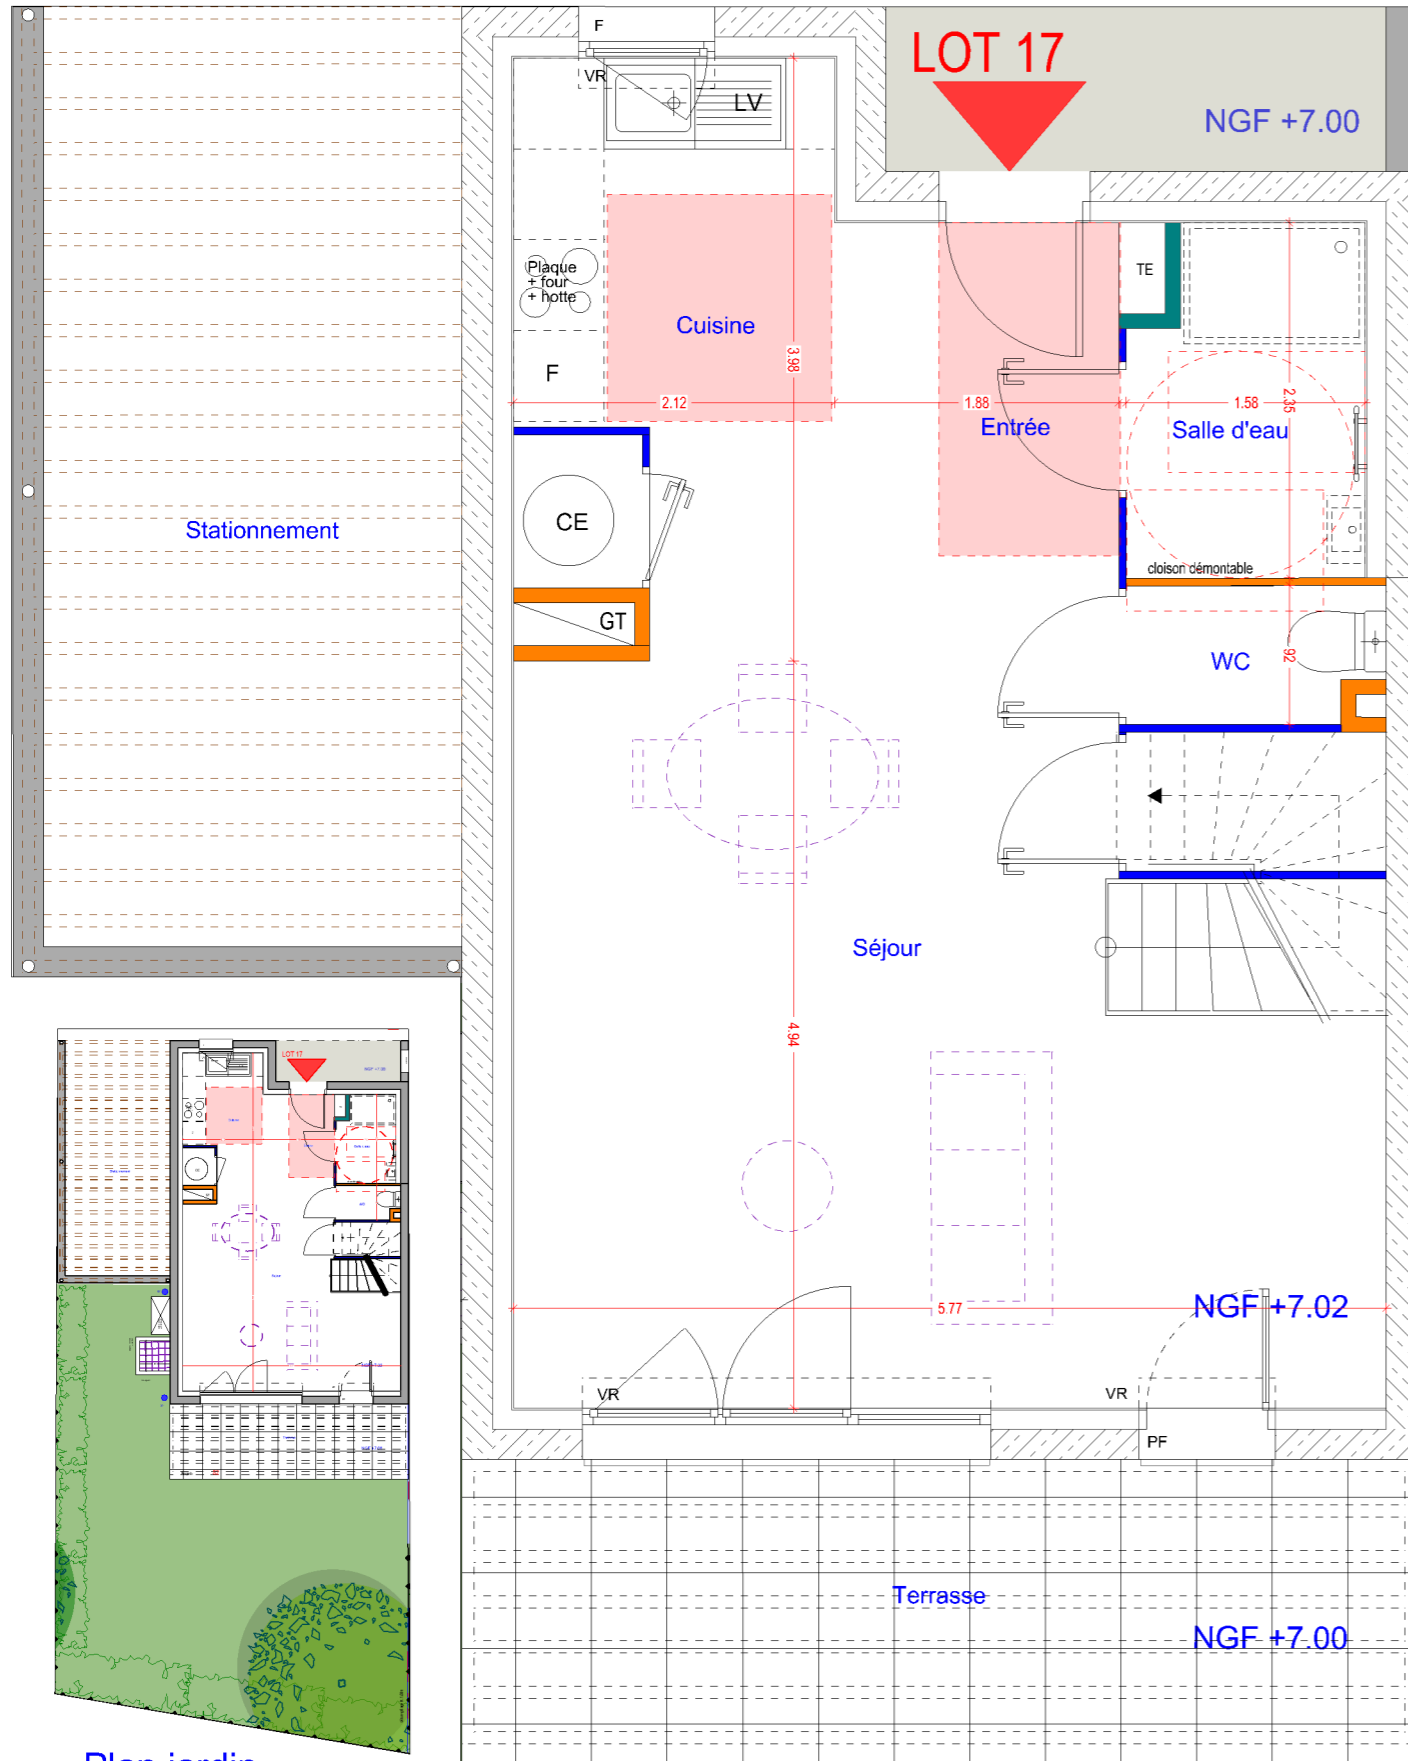


JARDINS DE BOS - FOS SUR MER
Chemin de BOS
13 270 Fos-sur-Mer



| Type | Lot |
|------|-----|
| T4 | 17 |

| | |
|---------------------------------|----------------------------|
| Entrée | 4.5 m ² |
| Séjour | 27.6 m ² |
| Cuisine | 6.8 m ² |
| Salle d'eau | 3.7 m ² |
| WC | 1.5 m ² |
| Dgt | 6.2 m ² |
| Chambre 1 | 14.1 m ² |
| Chambre 2 | 11.4 m ² |
| Chambre 3 | 9.4 m ² |
| Salle de Bain | 3.9 m ² |
| WC | 1.2 m ² |
| SURFACE TOTALE HABITABLE | 90.3 m² |
| Stationnement | 16.9 m ² |
| Terrasse | 12.6 m ² |
| Jardin | 75.9 m ² |
| SURFACE TOTALE PRIVATIVE | 195.7 m² |

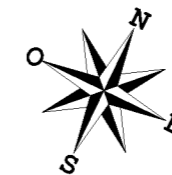

Nota: les surfaces et les cotes peuvent varier de 3% (trois pour cent) en fonction des techniques de construction choisies. L'emplacement des appareillages électriques et de plomberie est donné à titre indicatif. Des retombées, soffites, faux-plafonds placards, chauffe-eau et largeur WC pourront être déplacés en fonction des solutions techniques retenues et leurs impératifs